

LEGENDA

ZONAMENTO ACÚSTICO

- ZONAS MISTAS
- ZONAS SENSÍVEIS
- ZONAS DE CONFLITO
- Lden
- Ln

REDE VIÁRIA

REDE VIÁRIA EXISTENTE

- Rede Estruturante Primária de nível/desnívelada
- Rede Estruturante Secundária de nível/desnívelada
- Rede Local de nível/desnívelada
- Túneis

REDE VIÁRIA PREVISTA

- Rede Estruturante Primária de nível/desnívelada
- Rede Estruturante Secundária de nível/desnívelada
- Rede Local de nível/desnívelada
- Túneis

CARTOGRAFIA BASE

- Marcos geodésicos
- Altimetria
- Hidrografia
- Edificado

LIMITES ADMINISTRATIVOS


- Limite de concelho
- Limite de freguesia

OUTROS LIMITES

- Perímetro urbano

revisão
Plano Director Municipal
PDM funchal

Quaternaire Portugal
norvia
FUNCHAL

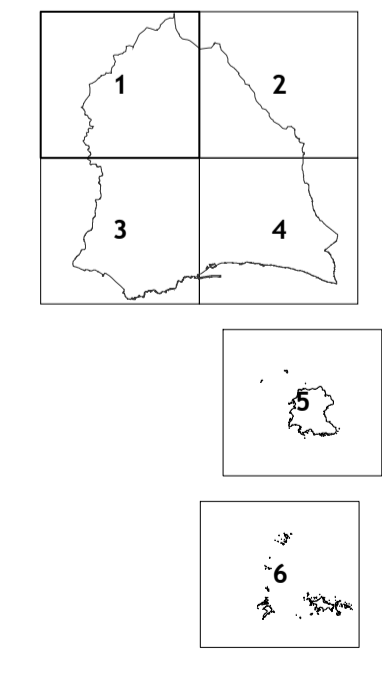

03
PLANTA DE ZONAMENTO ACÚSTICO
Relatório de Fundamentação

Versão Final
MARÇO 2018

Direcção Regional de Informação Geográfica e Ordenamento do Território; Empresa Municipal SA, de 12/10/2007; Série Cartográfica Regional 2007 à Escala 1:5000; Projeção UTM - Fuso 28N; Elipsóide Internacional (Hayford); Datum Base SE; Sistema de referência: UTM fuso 28N - Datum Base SE, EPSG: 3061; Exactidão posicional: 0,16 m; Exactidão temática: 4%.

As cartas 5 e 6 só são apresentadas nos casos em que existe informação temática para o território das Ilhas Selvagens.